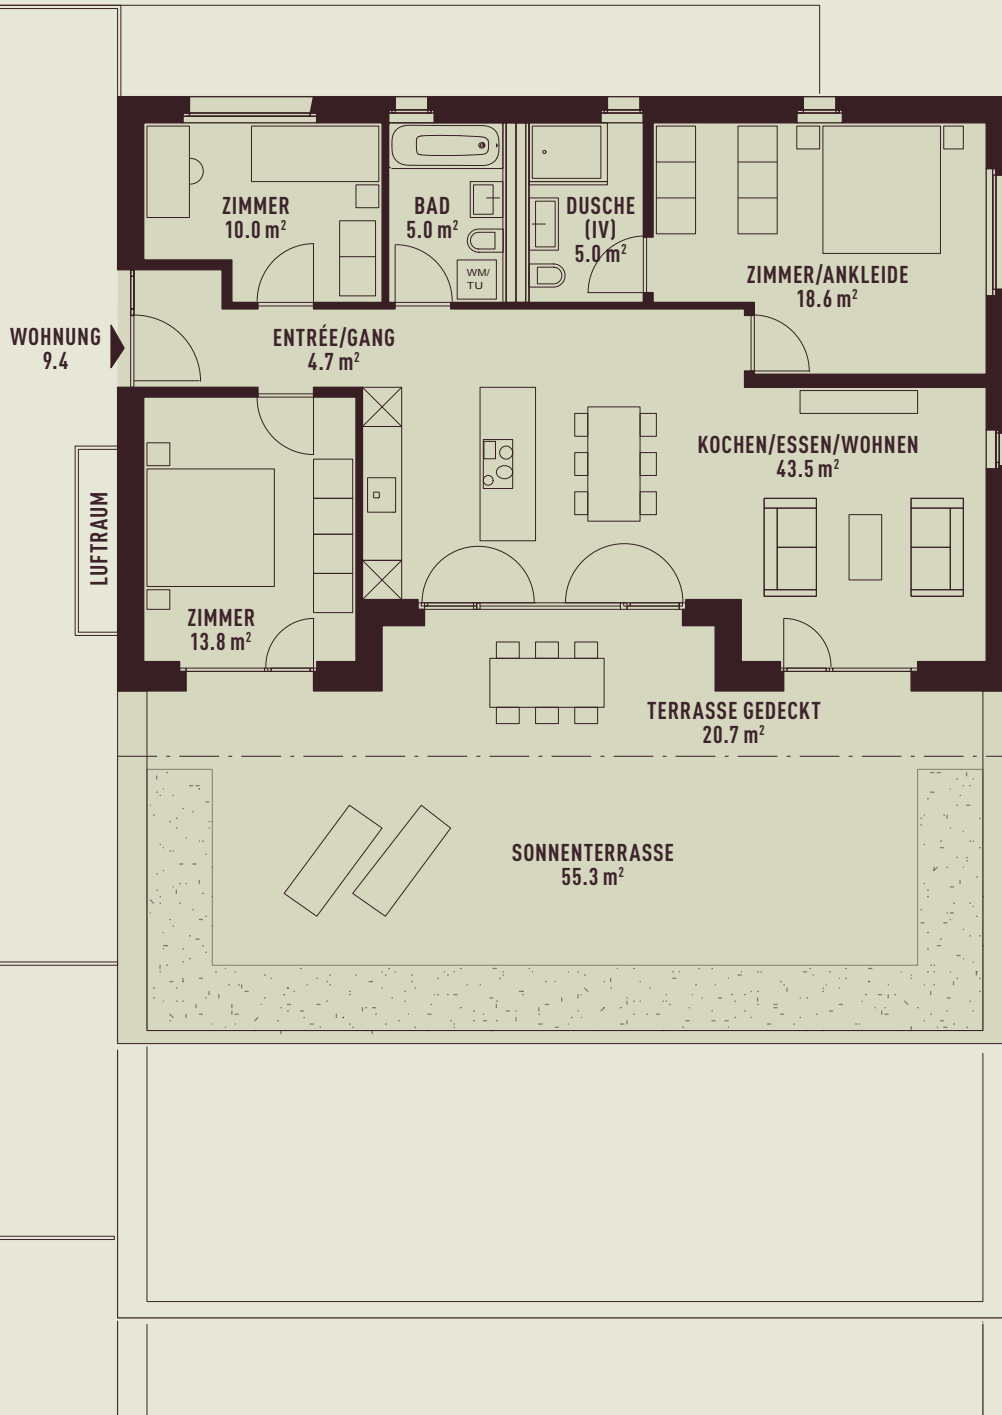


4 1/2

EBENE 9.4**NETTOWOHNFLÄCHE** 100.6 m²**TERRASSE TOTAL** 76.0 m²**KELLER (EBENE 9.-1)** 10.0 m²

Die Wohnung wird mit einem grosszügigen Entrée eröffnet. Der grosse, helle Wohn-/Essbereich mit Anschluss an die gedeckte Terrasse, bildet das Zentrum der Wohnung.

Beachtenswert ist der Elternbereich, welcher als «Masterbedroom» mit Ankleide und Bad ausgestattet ist. Eine einmalige Wohnqualität bietet die grosse Sonnenterrasse mit herrlicher Aussicht.

0m 1m 2m 3m 4m 5m

